


2

espacios

1070 mt². Altura útil 4.08 mt.



D | A | R | W | I | N
SAN ISIDRO

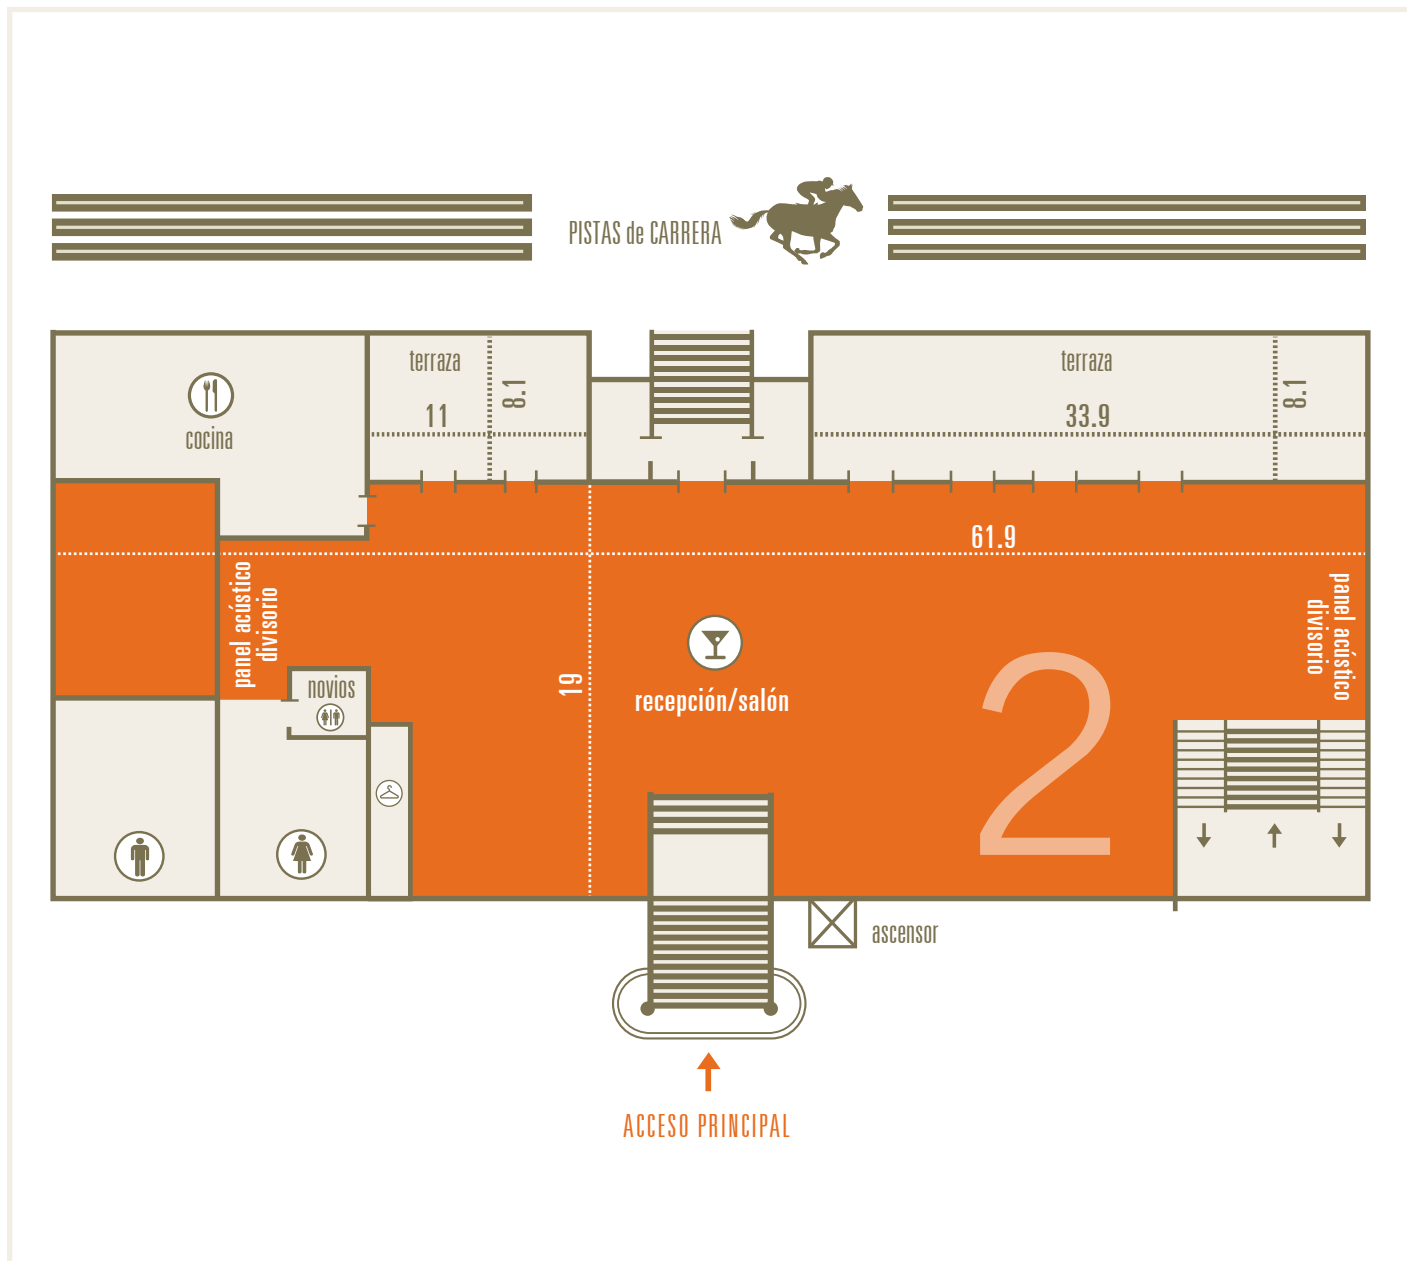

CARACTERÍSTICAS

- ⌘ Sentados con pista:
hasta 500 personas.
- ⌘ Cocktail:
hasta 1500 personas.
- ⌘ Salida a la terraza con vistas a la pista carreras.
- ⌘ Acceso por escalera principal



SERVICIOS

- ⌘ Estacionamiento gratuito
- ⌘ Aire frío/calor
- ⌘ Cuarto de novias
- ⌘ Guardarropas
- ⌘ Baños (mujeres y hombres)
- ⌘ Grupo electrógeno
- ⌘ Office